



SALA KARUHA - ENTRADA PRINCIPAL



SALA KARUHA - SALÃO PRINCIPAL



SALA DE EVENTOS KARUHA

ÁREA TOTAL: 549m²


CAPACIDADE DE LOTAÇÃO:

-----AUDITÓRIO 400 PESSOAS

-----ESCOLAR 200 PESSOAS

BONITO - MS



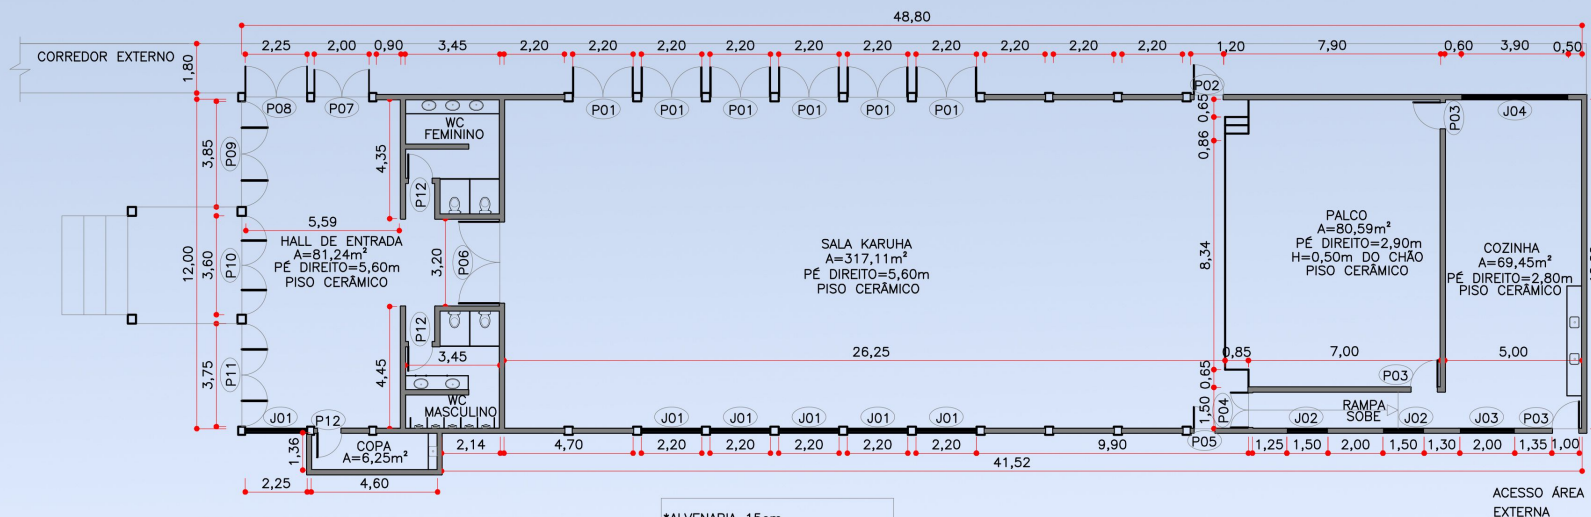

SALA KARUHA - PLANTA LAYOUT
ESCALA 1:200

*ALVENARIA 15cm
**PILARES DE MADEIRA 30X30cm
***CORREDOR EXTERNO 1,80m


TABELA DE ESQUADRIAS

JANELAS

LARG.	ALT.	PEIT.	TIPO	ESPECIFIC.	MATERIAL	QUANT.
J01	2,20	1,20	0,90	BASCULANTE	3 FOLHAS VIDRO TEMPERADO	06
J02	1,50	1,30	0,85	BASCULANTE	2 FOLHAS VIDRO TEMPERADO	02
J03	2,00	1,30	0,85	BASCULANTE	3 FOLHAS VIDRO TEMPERADO	01
J04	3,90	1,30	0,90	BASCULANTE	3 FOLHAS VIDRO TEMPERADO	01

PORTAS

LARG.	ALT.	PEIT.	SISTEMA	ESPECIFIC.	MATERIAL	QUANT.
P01	2,20	2,10	---	ABRIR	2 FOLHA VIDRO/MADEIRA	06
P02	1,10	2,10	---	ABRIR	1 FOLHA MADEIRA	01
P03	1,00	2,10	---	ABRIR	1 FOLHA MADEIRA	01
P04	1,30	2,10	---	ABRIR	2 FOLHA MADEIRA	01
P05	0,80	2,10	---	ABRIR	2 FOLHA MADEIRA	01
P06	3,00	2,10	---	ABRIR	2 FOLHA MADEIRA	01
P07	2,00	2,15	---	ABRIR	2 FOLHA VIDRO/MADEIRA	01
P08	2,25	2,15	---	ABRIR	2 FOLHA VIDRO/MADEIRA	01
P09	3,85	2,15	---	ABRIR	4 FOLHA VIDRO/MADEIRA	01
P10	3,60	2,65	---	ABRIR	4 FOLHA VIDRO/MADEIRA	01
P11	3,75	2,15	---	ABRIR	4 FOLHA VIDRO/MADEIRA	01
P12	0,90	2,10	---	ABRIR	1 FOLHA MADEIRA	03

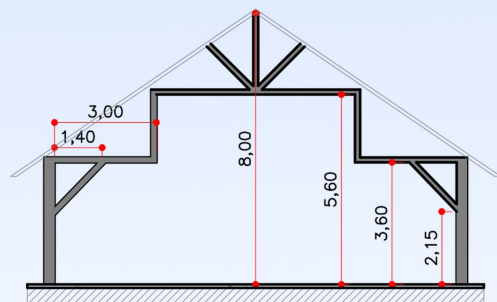

CORTE ESQUEMÁTICO TRANSVERSAL
ESTRUTURA DE MADEIRA - ALTURAS



SALA DE EVENTOS KARUHA

ÁREA TOTAL: 549m²


CAPACIDADE DE LOTAÇÃO:

-----AUDITÓRIO 400 PESSOAS

-----ESCOLAR 200 PESSOAS

BONITO - MS



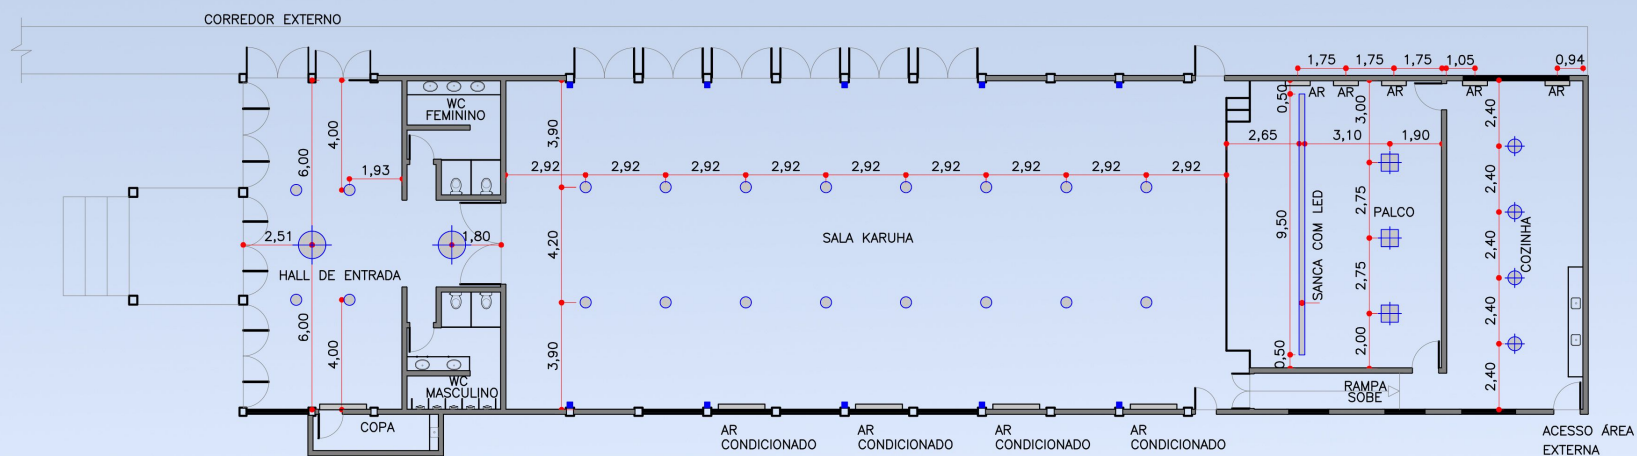

PLANTA LUMINOTÉCNICA E AR CONDICIONADO
ESCALA 1:200

*ALVENARIA 15cm
**PILARES DE MADEIRA 30X30cm
***CORREDOR EXTERNO 1,80m

LEGENDA

■	ARANDELAS
○	PENDENTES
⊕	LÂMPADA HALÓGENA BRANCA
⊞	PAFLON EMBUTIDO
⊗	LUSTRES HALL
—	AR CONDICIONADO: LARGURA=90cm H=2,55m DO CHÃO




SALA DE EVENTOS KARUHA

ÁREA TOTAL: 549m²

CAPACIDADE DE LOTAÇÃO:
-----AUDITÓRIO 400 PESSOAS
-----ESCOLAR 200 PESSOAS

BONITO - MS



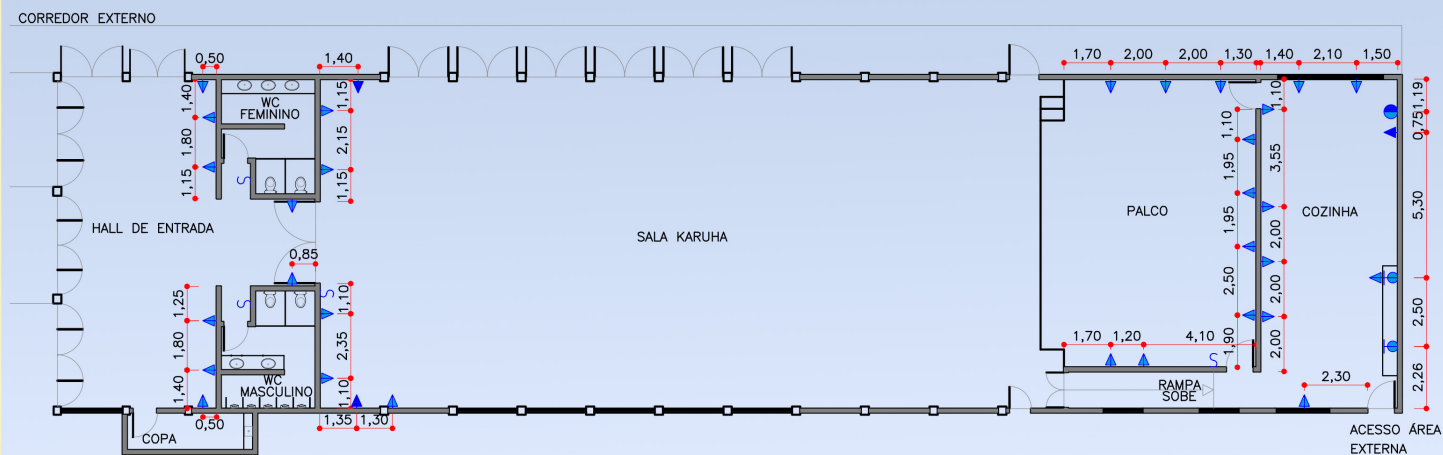

PLANTA PONTOS ELÉTRICOS
ESCALA 1:200

LEGENDA

- ▶ TOMADA 110 H=0,30 DO PISO
- ▶ TOMADA 220 H=0,30 DO PISO
- TOMADA 220 H=0,50 DO PISO
- TOMADA 220 H=1,15 DO PISO
- ⏏ INTERRUPTOR SIMPLES H=1,10 DO PISO

*ALVENARIA 15cm
**PILARES DE MADEIRA 30X30cm
***CORREDOR EXTERNO 1,80m



SALA DE EVENTOS KARUHA

ÁREA TOTAL: 549m²

CAPACIDADE DE LOTAÇÃO:
-----AUDITÓRIO 400 PESSOAS
-----ESCOLAR 200 PESSOAS

BONITO - MS

