



SALA KADIWÉU PRINCIPAL



SALA KADIWEU RECEPÇÃO



SALA DE EVENTOS KADIWÉU


ÁREA TOTAL: 198m²

CAPACIDADE DE LOTAÇÃO:

----AUDITÓRIO 90 PESSOAS
----ESCOLAR 60 PESSOAS

BONITO - MS



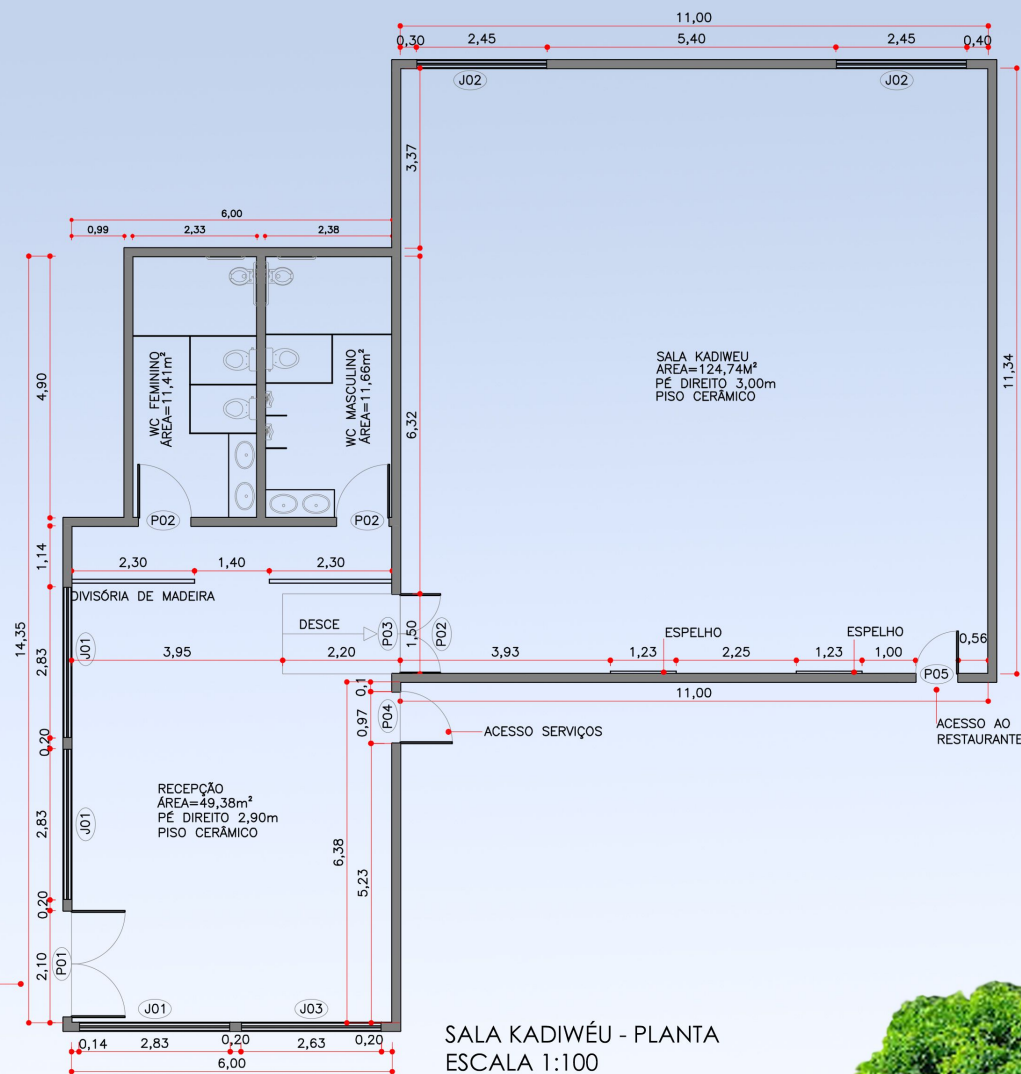

SALA KADIWÉU - PLANTA
ESCALA 1:100

TABELA DE ESQUADRIAS

JANELAS

	LARG.	ALT.	PEIT.	TIPO	ESPECIFIC.	MATERIAL	QUANT.
J01	2,83	1,60	0,50	CORRER	2 FOLHAS	VIDRO TEMPERADO	03
J02	2,45	0,75	1,66	CORRER	2 FOLHAS	VIDRO TEMPERADO	02
J03	2,45	1,60	0,50	CORRER	2 FOLHAS	VIDRO TEMPERADO	01

PORTAS

	LARG.	ALT.	PEIT.	SISTEMA	ESPECIFIC.	MATERIAL	QUANT.
P01	2,00	2,10	--	ABRIR	2 FOLHA	MADEIRA	01
P02	1,00	2,10	--	ABRIR	1 FOLHA	MADEIRA	02
P03	1,50	2,10	--	ABRIR	2 FOLHA	MADEIRA	01
P04	0,97	2,10	--	ABRIR	1 FOLHA	MADEIRA	01
P05	0,80	2,10	--	ABRIR	1 FOLHA	MADEIRA	01

DETALHAMENTO

ESPELHOS

	LARG.	ALT.	PEIT.	QUANT.
E01	1,23	1,75	0,40	02



SALA DE EVENTOS KADIWÉU

ÁREA TOTAL: 198m²


CAPACIDADE DE LOTAÇÃO:

-----AUDITÓRIO 90 PESSOAS


-----ESCOLAR 60 PESSOAS

BONITO - MS



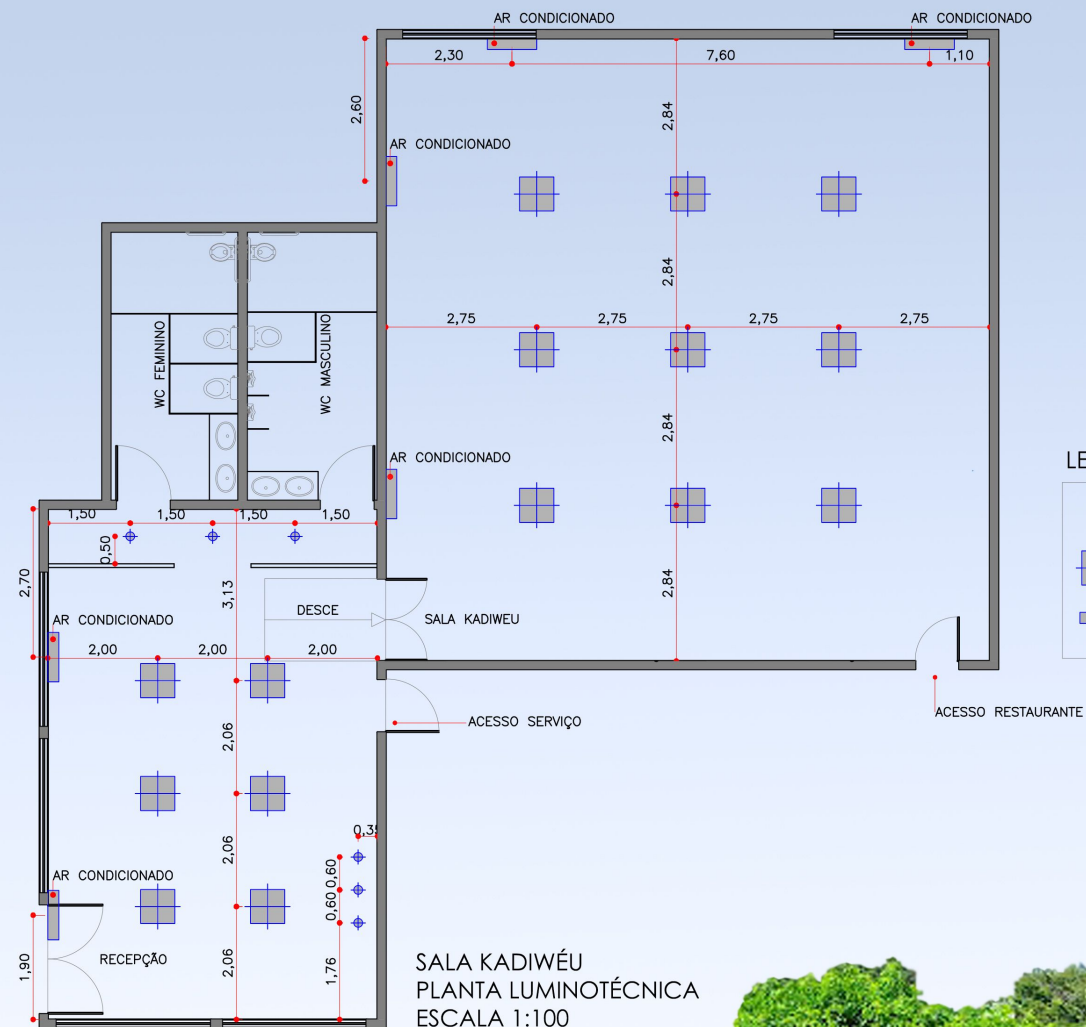

LEGENDA

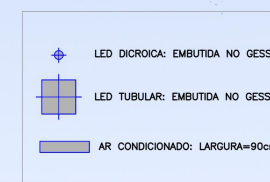

SALA KADIWÉU
PLANTA LUMINOTÉCNICA
ESCALA 1:100



SALA DE EVENTOS KADIWÉU

ÁREA TOTAL: 198m²


CAPACIDADE DE LOTAÇÃO:

-----AUDITÓRIO 90 PESSOAS

-----ESCOLAR 60 PESSOAS

BONITO - MS



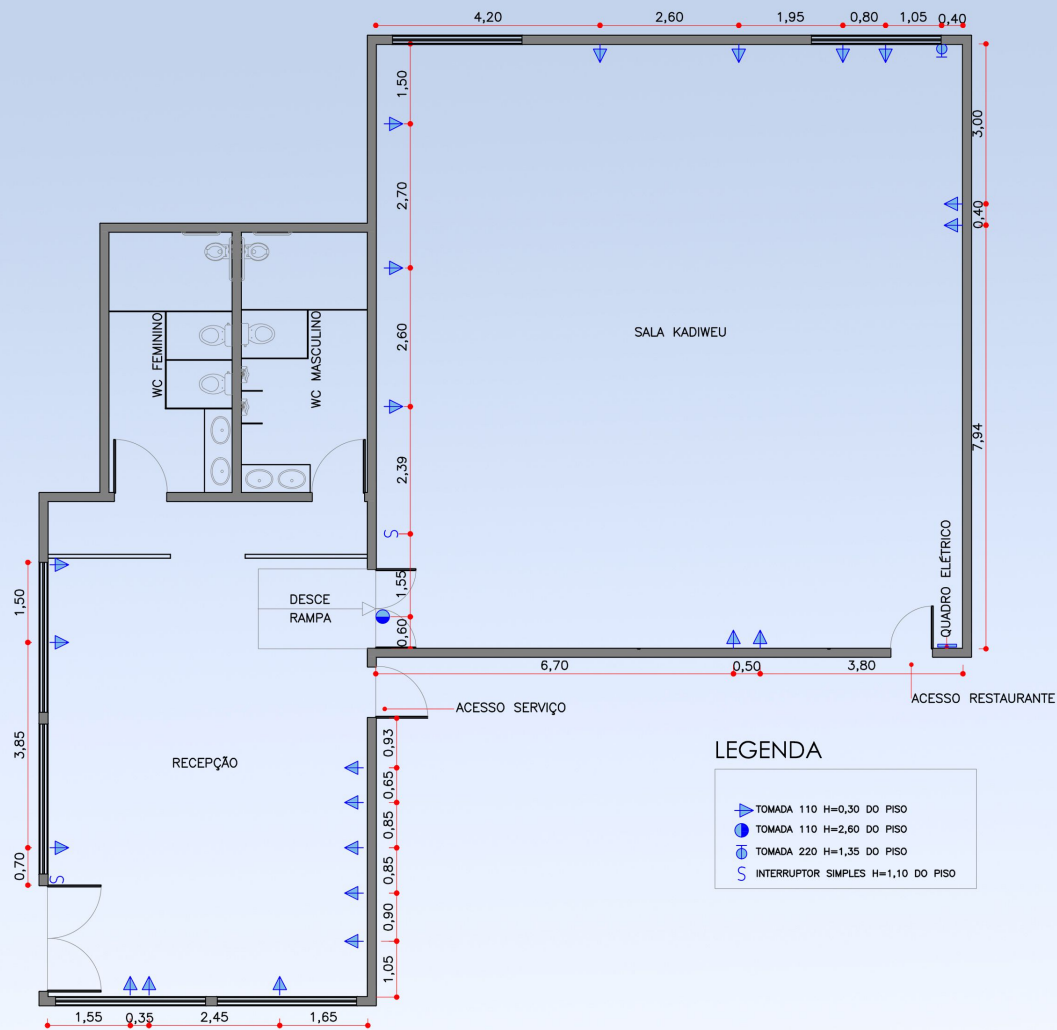

SALA KADIWÉU
PLANTA PONTOS ELÉTRICOS
ESCALA 1:100



SALA DE EVENTOS KADIWÉU

ÁREA TOTAL: 198m²

CAPACIDADE DE LOTAÇÃO:

-----AUDITÓRIO 90 PESSOAS
-----ESCOLAR 60 PESSOAS

BONITO - MS

